AL RETTORE
DIRIGENTE SCOLASTICO
PROF.SSA SILVANA DOVERE
CONVITTO NAZIONALE
NAPOLI

RIFERIMENTO: EDUCANDATO STATALE

OGGETTO: ISTRUZIONI SU PERCORSI, VIE DI ESODO E PUNTI DI RACCOLTA SECONDO IL PIANO DI EMERGENZA PREDISPOSTO PER L'EVACUAZIONE DELL'EDUCANDATO STATALE

Il **Responsabile del Servizio Prevenzione e Protezione** (RSPP) dell'Istituto Convitto Nazionale di Napoli, ing. **Stefano Mandolini,** con la presente informa sui percorsi, le vie di esodo e i punti di raccolta predisposti secondo le **planimetrie di evacuazione** affisse alle pareti della sede dell'**Educandato Statale** di Piazza Miracoli n. 37, al fine di fornire una corretta informazione ai lavoratori e all'utenza circa il percorso da seguire durante le prove di evacuazione ed in caso di emergenza.
Il punto di raccolta è stato individuato nell'area all'aperto antistante l'ingresso principale, nel viale prospiciente il "***Giardino dei miracoli***". Su di esso convoglieranno ordinatamente tutte le classi dei diversi piani da evacuare oltre al personale docente e non docente e l'utenza eventualmente ivi presente al momento dell'esodo di emergenza.
In calce alla presente sono allegate le **planimetrie di evacuazione** di ciascun piano della sede dell'**Educandato Statale** e di cui si invita l'utenza ed i lavoratori a prendere visione al fine di conoscere e memorizzare i percorsi di esodo.
Di seguito invece si riportano i seguenti documenti utili per l'effettuazione delle prove di evacuazione e di cui si chiede la pubblicazione sul sito istituzionale:

- ✓ Documento di riepilogo delle **"NORME GENERALI DI COMPORTAMENTO PER LA PROVA DI EVACUAZIONE";**
- ✓ **Allegato n. 1** "**Modulo di evacuazione**"
- ✓ **Allegato n. 2** nomina "**Squadra di evacuazione della classe**"
- ✓ **ALLEGATO SIMULAZIONE TERREMOTO**

Per una buona riuscita delle operazioni di evacuazione si prescrive la tempestiva diffusione dei documenti allegati alla presente assicurando la presenza dei moduli n. 1 e 2 nei registri di classe (qualora non fossero già inclusi) ed in particolare la preventiva compilazione del modulo "**Squadra di evacuazione della classe**" con la nomina degli studenti **Aprifila** e **Chiudifila** e nel caso di presenza di alunni disabili degli studenti che presteranno aiuto materiale per le operazioni di evacuazione.

Il Responsabile del Servizio di Prevenzione e Protezione

ORDINE DEGLI INGEGNERI DELLA PROVINCIA DI NAPOLI
DOTT. ING. MANDOLINI STEFANO
SEZIONE A
SETTORI: CIVILE E AMBIENTALE - INDUSTRIALE - DELL'INFORMAZIONE
N° ISCRIZ.: 13050

NORME GENERALI DI COMPORTAMENTO PER LA PROVA DI EVACUAZIONE

PROCEDURE DI EVACUAZIONE

Il segnale di evacuazione della scuola è dato dall'attivazione di un suono speciale della campanella (intermittente e prolungato). Attenendosi alle procedure indicate, il personale presente, le classi ed eventuale personale esterno raggiungono le rispettive **Area di Raccolta** assegnate ad ogni classe o ambiente didattico.
Raggiunta l'area di raccolta, ciascun insegnante responsabile della classe procede a contare gli alunni presenti; in caso verifichi l'esistenza di dispersi ne dà immediato avviso al coordinatore dell'emergenza.

DOCENTI

- ✓ Ogni docente provvederà a portare con sé il **Registro di Classe** affinché si possa verificare la presenza di tutti gli alunni. Nel registro dovrà sempre essere presente e disponibile un "**modulo di evacuazione**" **(all. modello 1** alla presente)
- ✓ Preso il registro, il docente, verificato che non siano rimaste persone nell'aula, chiude la porta dietro di sé e si mette in testa alla fila degli alunni.
- ✓ La classe, uscita ordinatamente dall'aula, aspetta, rispettando i tempi e la sequenza di deflusso stabilita nel piano, che siano passate le classi che hanno la precedenza. **L'insegnante si accerta, col responsabile della evacuazione di ciascun piano, che le vie di fuga siano sgombre,** segue le indicazioni dello stesso nel caso si debbano trovare delle vie alternative.
- ✓ La classe raggiunge così la propria **area di raccolta** individuata nel **piano di evacuazione** della scuola. I docenti dovranno verificare la presenza di eventuali dispersi**.**
- ✓ Nel caso in cui sia immediatamente rilevata **l'assenza di un alunno**, il docente responsabile di classe lo comunica al coordinatore dell'emergenza o alla squadra di emergenza.
- ✓ Nel caso in cui vi siano **alunni disabili, il docente di sostegno** è incaricato per l'assistenza dell'alunno e per la sua evacuazione. In caso di evacuazione, l'insegnante incaricato attenderà che le vie d'uscita siano sgombre.

ALLIEVI

In ogni classe dovranno essere individuati alcuni ragazzi a cui attribuire le seguenti mansioni:
DUE RAGAZZI APRI-FILA, con il compito di aprire le porte e condurre i compagni verso l'area di raccolta,
DUE RAGAZZI CHIUDI-FILA, con il compito di chiudere la fila. Gli studenti Apri-fila e Chiudi-fila vengono nominati (utilizzando l'**allegato modello 2**) all'inizio dell'anno scolastico e vengono identificati con questo criterio: studenti apri-fila: i primi due studenti in ordine alfabetico, in assenza di uno o entrambi subentrano i successivi in elenco; studente chiudi-fila: l'ultimo e il penultimo studente in ordine alfabetico, in assenza di uno o entrambi subentrano i precedenti in elenco.
Gli allievi devono:

- ✓ apprestarsi all'esodo ordinatamente, sistemare la sedia nel banco, lasciare le cartelle sul posto, non ostacolare i compagni, disporsi in fila tenendosi per mano. Due alunni "**apri fila**" e due "**chiudi fila**" delimitano la disposizione della classe.
- ✓ dirigersi verso le uscite di emergenza, rispettare la sequenza di esodo stabilita, raggiungere le aree di raccolta;
- ✓ non allontanarsi dai compagni, farsi coraggio a vicenda, non litigare essere solidali con i compagni.

Tutte le operazioni sopraddette verranno eseguite sotto il diretto controllo dell'insegnante.

Il personale o l'utenza che si trova fuori aula deve:

unirsi alla fila più vicina e seguirne il percorso; raggiunta l'area di raccolta, segnalare al docente di classe la propria presenza.

Il Responsabile del Servizio di
Prevenzione e Protezione

ORDINE DEGLI INGEGNERI DELLA PROVINCIA DI NAPOLI
DOTT. ING.
MANDOLINI STEFANO
SEZIONE A
SETTORI: CIVILE E AMBIENTALE - INDUSTRIALE - DELL'INFORMAZIONE
N° ISCRIZ.:
13050

ALL. Modello 1 (INSERIRE NEL REGISTRO DI CLASSE, SE SPROVVISTO)

MODULO DI EVACUAZIONE

CLASSE _____ **PIANO** _____

☐ gli alunni erano nella propria aula

☐ gli alunni erano nel laboratorio/aula _____

ALLIEVI PRESENTI IN CLASSE N° _____

ALLIEVI EVACUATI N° _____

DISPERSI N° _____
(Nominativi) _____
_____
_____

FERITI N° _____
(Nominativi) _____
_____
_____

AREA DI RACCOLTA _____

PROBLEMI RISCONTRATI _____
_____
_____

DOCENTE …… DATA ……..
ORA …….

(da consegnare al RESPONSABILE DEL SERVIZIO PREVENZIONE E PROTEZIONE)

ALL. Modello 2 (COMPILARE ED ALLEGARE NEL REGISTRO DI CLASSE, SE SPROVVISTO)

SQUADRA DI EVACUAZIONE DELLA CLASSE

ASSEGNAZIONE DEGLI INCARICHI AGLI STUDENTI

DATA _____ **CLASSE** _____

Al fine di rendere efficace il PIANO DI EVACUAZIONE DELL'ISTITUTO (artt.18, 36, 43 D.Lgs. 81/08) il Coordinatore di Classe individua, gli studenti APRI-FILA, CHIUDI-FILA ed AIUTO DISABILI con questo criterio:

Studenti apri-fila: i primi due studenti in ordine alfabetico

Studenti chiudi-fila: l'ultimo e il penultimo studente in ordine alfabetico,

SQUADRA DI EVACUAZIONE - Assegnazione incarichi

INCARICO	1° NOMINATIVO (COGNOME – NOME)	2° NOMINATIVO (COGNOME – NOME)
STUDENTE APRI-FILA		
STUDENTE CHIUDI-FILA		
STUDENTE AIUTO DISABILI		

Il Coordinatore di Classe

_____

Compiti degli studenti: APRI-FILA CHIUDI-FILA DI SOCCORSO
All'ordine di evacuazione dell'edificio:


1. Gli studenti mantengono la calma, seguono le procedure prestabilite e le istruzioni del docente.
2. Gli studenti apri-fila devono seguire il docente nella via di fuga stabilita, guidando i compagni all'Area di Raccolta assegnata.
3. Gli studenti chiudi-fila hanno il compito di verificare la completa assenza di compagni nell'aula evacuata e di chiudere la porta (una porta chiusa è segnale di aula vuota).

In ogni classe, gli Studenti aiuto disabili hanno il compito, durante tutte le fasi dell'evacuazione, di aiutare i compagni diversamente abili o le persone ferite.

EDUCANDATO STATALE
Piazza Miracoli, 37 - Napoli

PIANO DI EVACUAZIONE

Redatto da: RSPP
ing. Stefano Mandolini

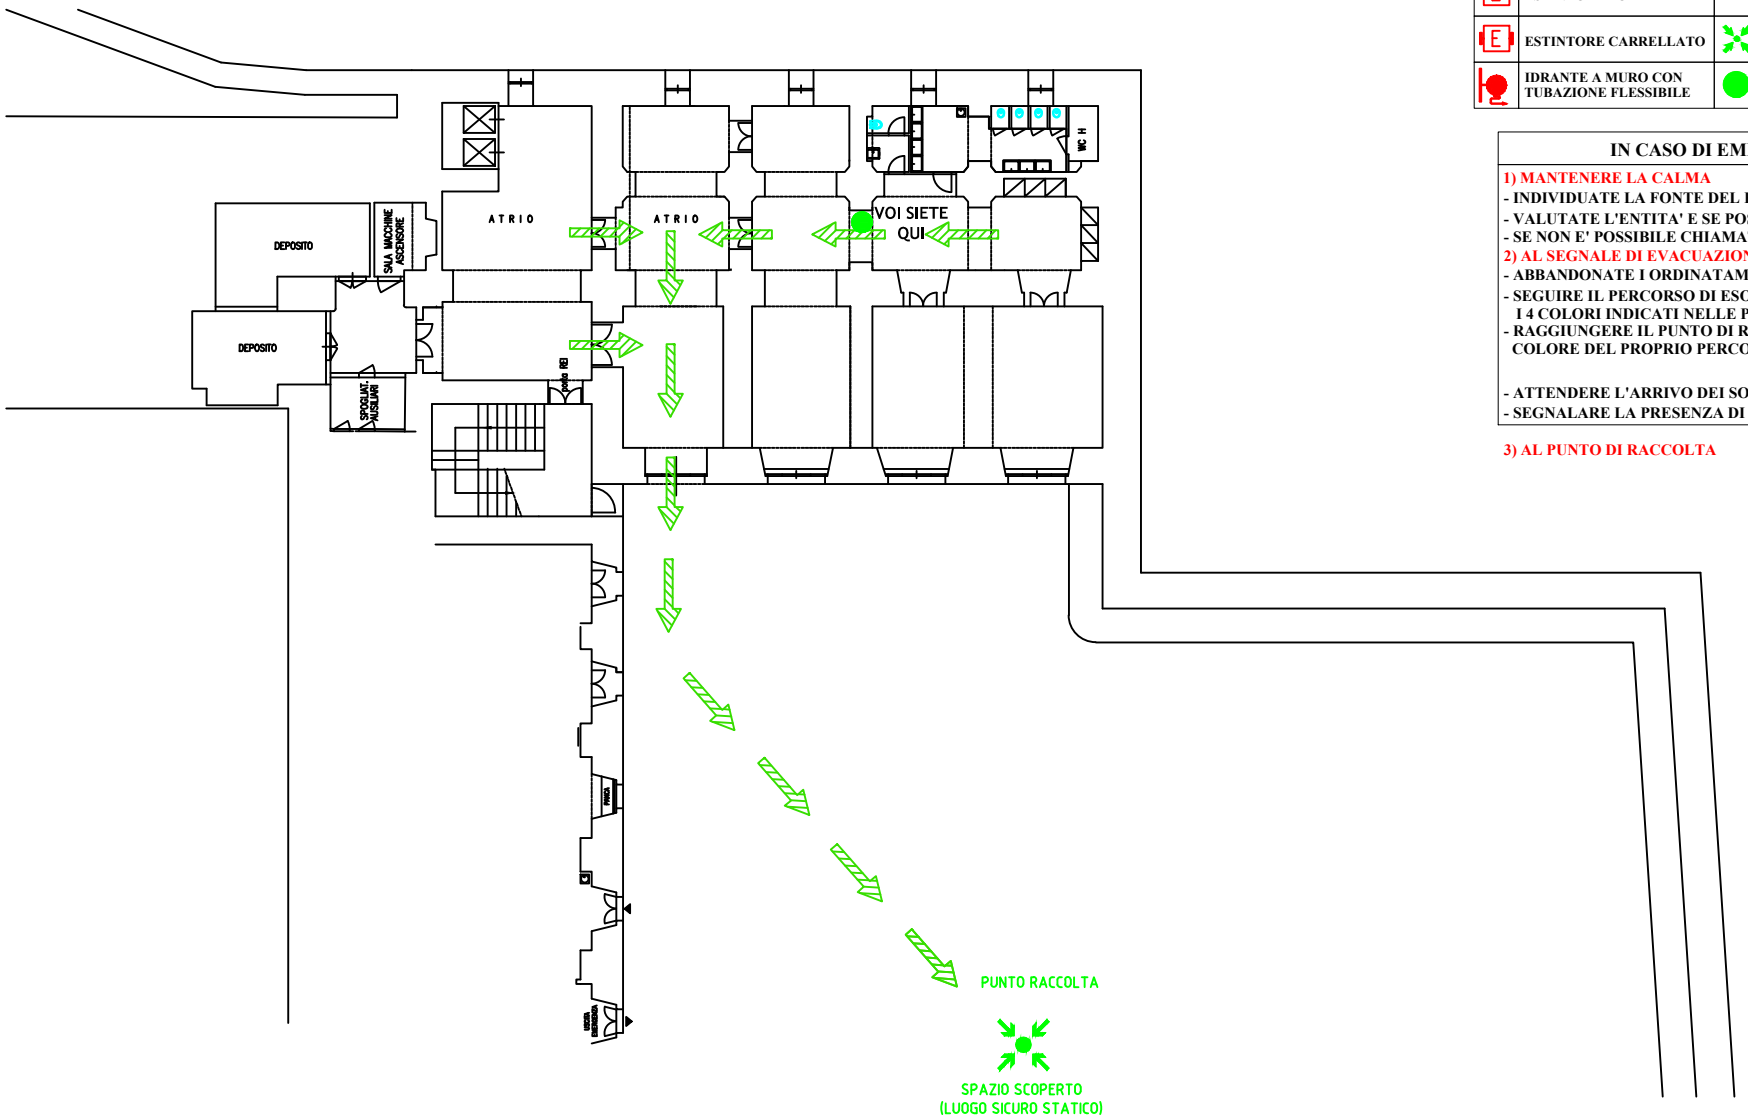

LEGENDA			
E	ESTINTORE PORTATILE		PERCORSO DI USCITA
E	ESTINTORE CARRELLATO		PUNTO DI RACCOLTA
	IDRANTE A MURO CON TUBAZIONE FLESSIBILE		VOI SIETE QUI

IN CASO DI EMERGENZA

1) MANTENERE LA CALMA
- INDIVIDUATE LA FONTE DEL PERICOLO
- VALUTATE L'ENTITA' E SE POSSIBILE FRONTEGGIARLO
- SE NON E' POSSIBILE CHIAMATE I SOCCORSI

2) AL SEGNALE DI EVACUAZIONE
- ABBANDONATE I ORDINATAMENTE LOCALI
- SEGUIRE IL PERCORSO DI ESODO STABILITO SECONDO I 4 COLORI INDICATI NELLE PLANIMETRIE
- RAGGIUNGERE IL PUNTO DI RACCOLTA INDICATO DAL COLORE DEL PROPRIO PERCORSO

- ATTENDERE L'ARRIVO DEI SOCCORSI
- SEGNALARE LA PRESENZA DI DISPERSI O FERITI

3) AL PUNTO DI RACCOLTA


NUMERI EMERGENZA	
115	VIGILI DEL FUOCO
118	EMERGENZA SANITARIA
112	CARABINIERI
113	POLIZIA

PIANO TERRA

EDUCANDATO STATALE
Piazza Miracoli, 37 - Napoli

PIANO DI EVACUAZIONE

Redatto da: RSPP
ing. Stefano Mandolini

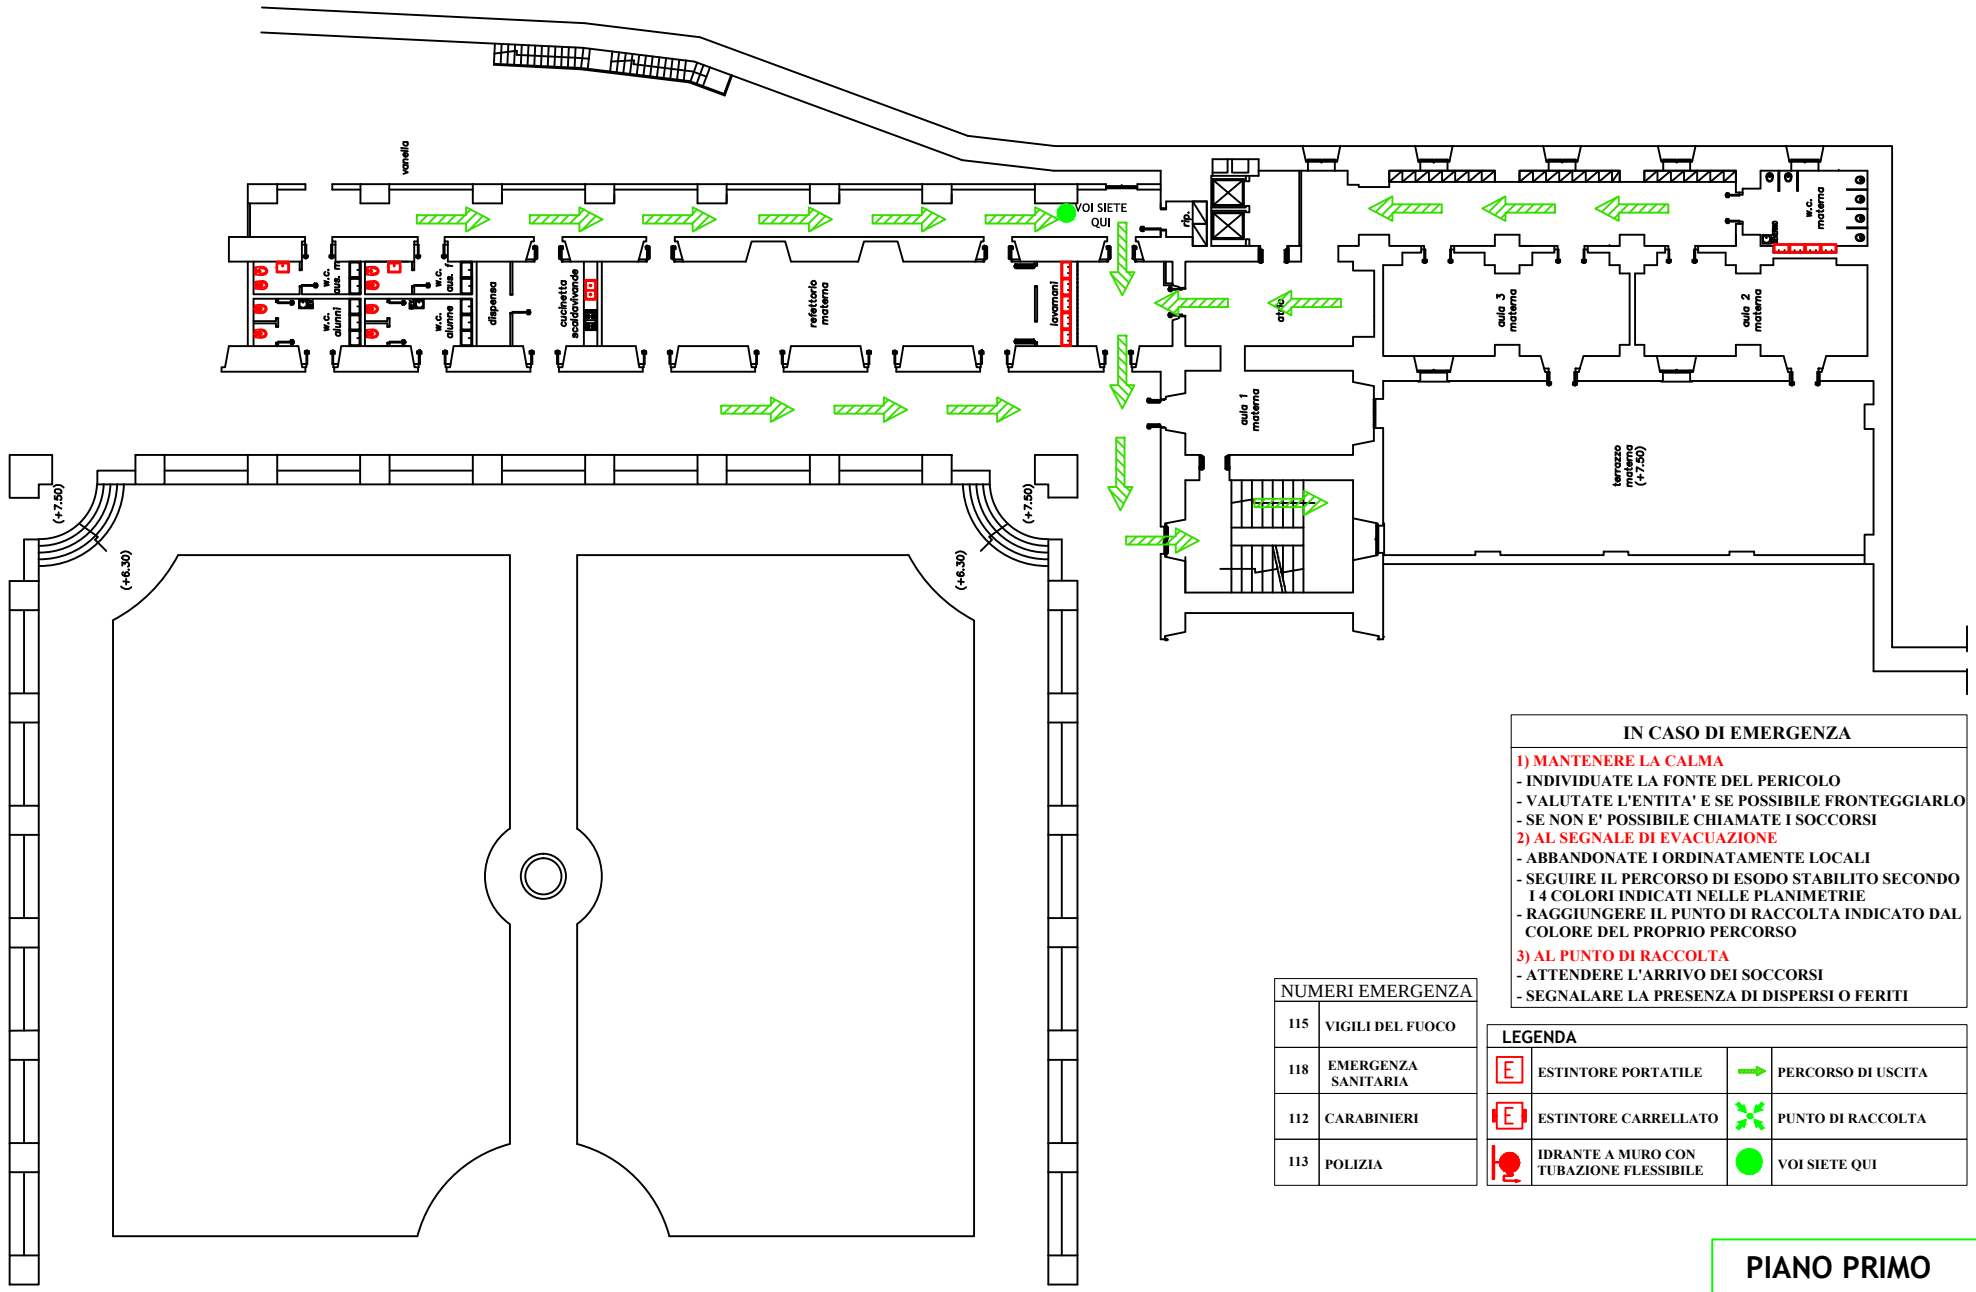

IN CASO DI EMERGENZA

1) MANTENERE LA CALMA
- INDIVIDUATE LA FONTE DEL PERICOLO
- VALUTATE L'ENTITA' E SE POSSIBILE FRONTEGGIARLO
- SE NON E' POSSIBILE CHIAMATE I SOCCORSI

2) AL SEGNALE DI EVACUAZIONE
- ABBANDONATE I ORDINATAMENTE LOCALI
- SEGUIRE IL PERCORSO DI ESODO STABILITO SECONDO I 4 COLORI INDICATI NELLE PLANIMETRIE
- RAGGIUNGERE IL PUNTO DI RACCOLTA INDICATO DAL COLORE DEL PROPRIO PERCORSO

3) AL PUNTO DI RACCOLTA
- ATTENDERE L'ARRIVO DEI SOCCORSI
- SEGNALARE LA PRESENZA DI DISPERSI O FERITI

NUMERI EMERGENZA	
115	VIGILI DEL FUOCO
118	EMERGENZA SANITARIA
112	CARABINIERI
113	POLIZIA


LEGENDA			
E	ESTINTORE PORTATILE	→	PERCORSO DI USCITA
E	ESTINTORE CARRELLATO	✕	PUNTO DI RACCOLTA
	IDRANTE A MURO CON TUBAZIONE FLESSIBILE	●	VOI SIETE QUI

PIANO PRIMO

EDUCANDATO STATALE
Piazza Miracoli, 37 - Napoli

PIANO DI EVACUAZIONE

Redatto da: RSPP
ing. Stefano Mandolini

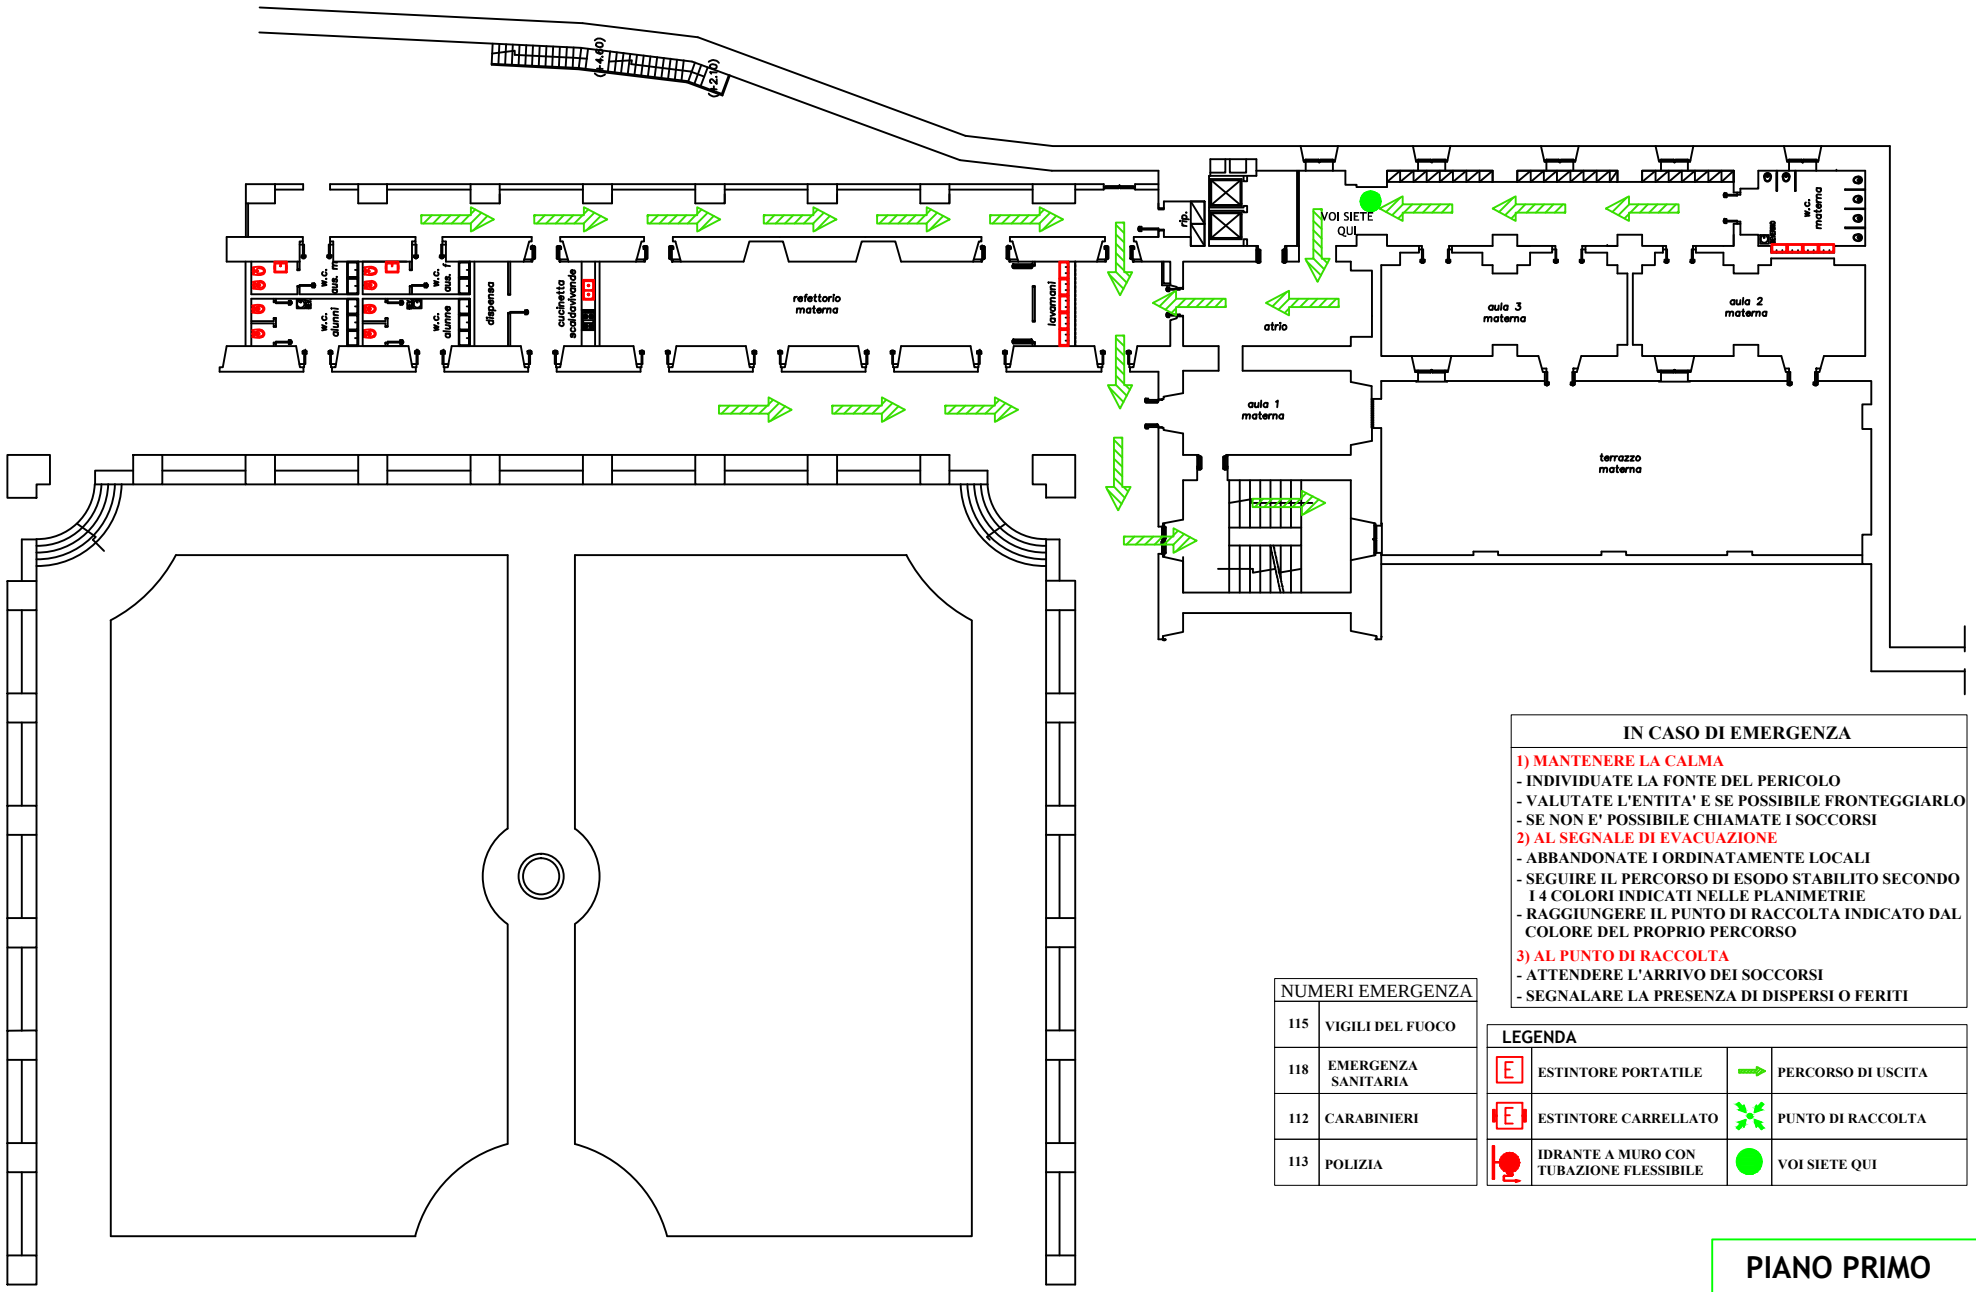

IN CASO DI EMERGENZA

1) MANTENERE LA CALMA
- INDIVIDUATE LA FONTE DEL PERICOLO
- VALUTATE L'ENTITA' E SE POSSIBILE FRONTEGGIARLO
- SE NON E' POSSIBILE CHIAMATE I SOCCORSI

2) AL SEGNALE DI EVACUAZIONE
- ABBANDONATE I ORDINATAMENTE LOCALI
- SEGUIRE IL PERCORSO DI ESODO STABILITO SECONDO I 4 COLORI INDICATI NELLE PLANIMETRIE
- RAGGIUNGERE IL PUNTO DI RACCOLTA INDICATO DAL COLORE DEL PROPRIO PERCORSO

3) AL PUNTO DI RACCOLTA
- ATTENDERE L'ARRIVO DEI SOCCORSI
- SEGNALARE LA PRESENZA DI DISPERSI O FERITI

NUMERI EMERGENZA	
115	VIGILI DEL FUOCO
118	EMERGENZA SANITARIA
112	CARABINIERI
113	POLIZIA


LEGENDA			
E	ESTINTORE PORTATILE	→	PERCORSO DI USCITA
E	ESTINTORE CARRELLATO		PUNTO DI RACCOLTA
	IDRANTE A MURO CON TUBAZIONE FLESSIBILE		VOI SIETE QUI

PIANO PRIMO

EDUCANDATO STATALE
Piazza Miracoli, 37 - Napoli

PIANO DI EVACUAZIONE

Redatto da: RSPP
ing. Stefano Mandolini

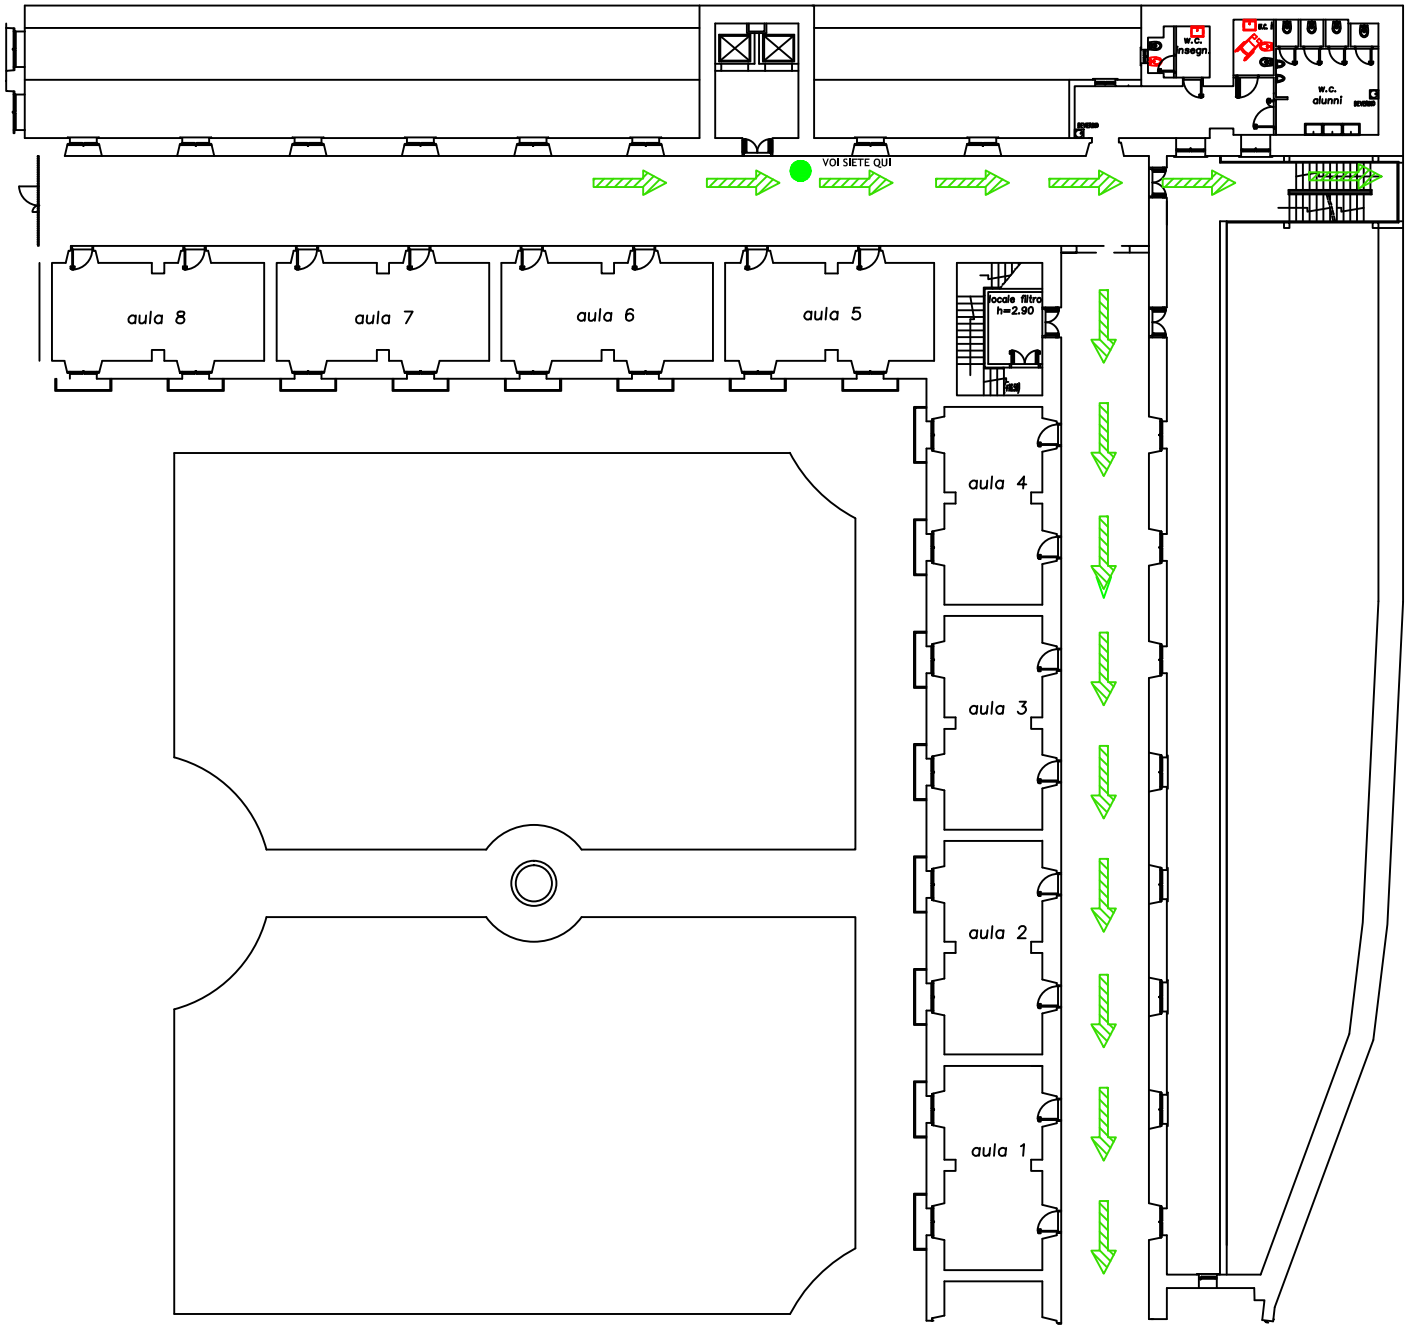

IN CASO DI EMERGENZA

1) MANTENERE LA CALMA
- INDIVIDUATE LA FONTE DEL PERICOLO
- VALUTATE L'ENTITA' E SE POSSIBILE FRONTEGGIARLO
- SE NON E' POSSIBILE CHIAMATE I SOCCORSI

2) AL SEGNALE DI EVACUAZIONE
- ABBANDONATE I ORDINATAMENTE LOCALI
- SEGUIRE IL PERCORSO DI ESODO STABILITO SECONDO I 4 COLORI INDICATI NELLE PLANIMETRIE
- RAGGIUNGERE IL PUNTO DI RACCOLTA INDICATO DAL COLORE DEL PROPRIO PERCORSO

3) AL PUNTO DI RACCOLTA
- ATTENDERE L'ARRIVO DEI SOCCORSI
- SEGNALARE LA PRESENZA DI DISPERSI O FERITI

LEGENDA

E	ESTINTORE PORTATILE		PERCORSO DI USCITA
E	ESTINTORE CARRELLATO		PUNTO DI RACCOLTA
	IDRANTE A MURO CON TUBAZIONE FLESSIBILE		VOI SIETE QUI

NUMERI EMERGENZA


115	VIGILI DEL FUOCO
118	EMERGENZA SANITARIA
112	CARABINIERI
113	POLIZIA

PIANO TERZO

EDUCANDATO STATALE
Piazza Miracoli, 37 - Napoli

PIANO DI EVACUAZIONE

Redatto da: RSPP
ing. Stefano Mandolini

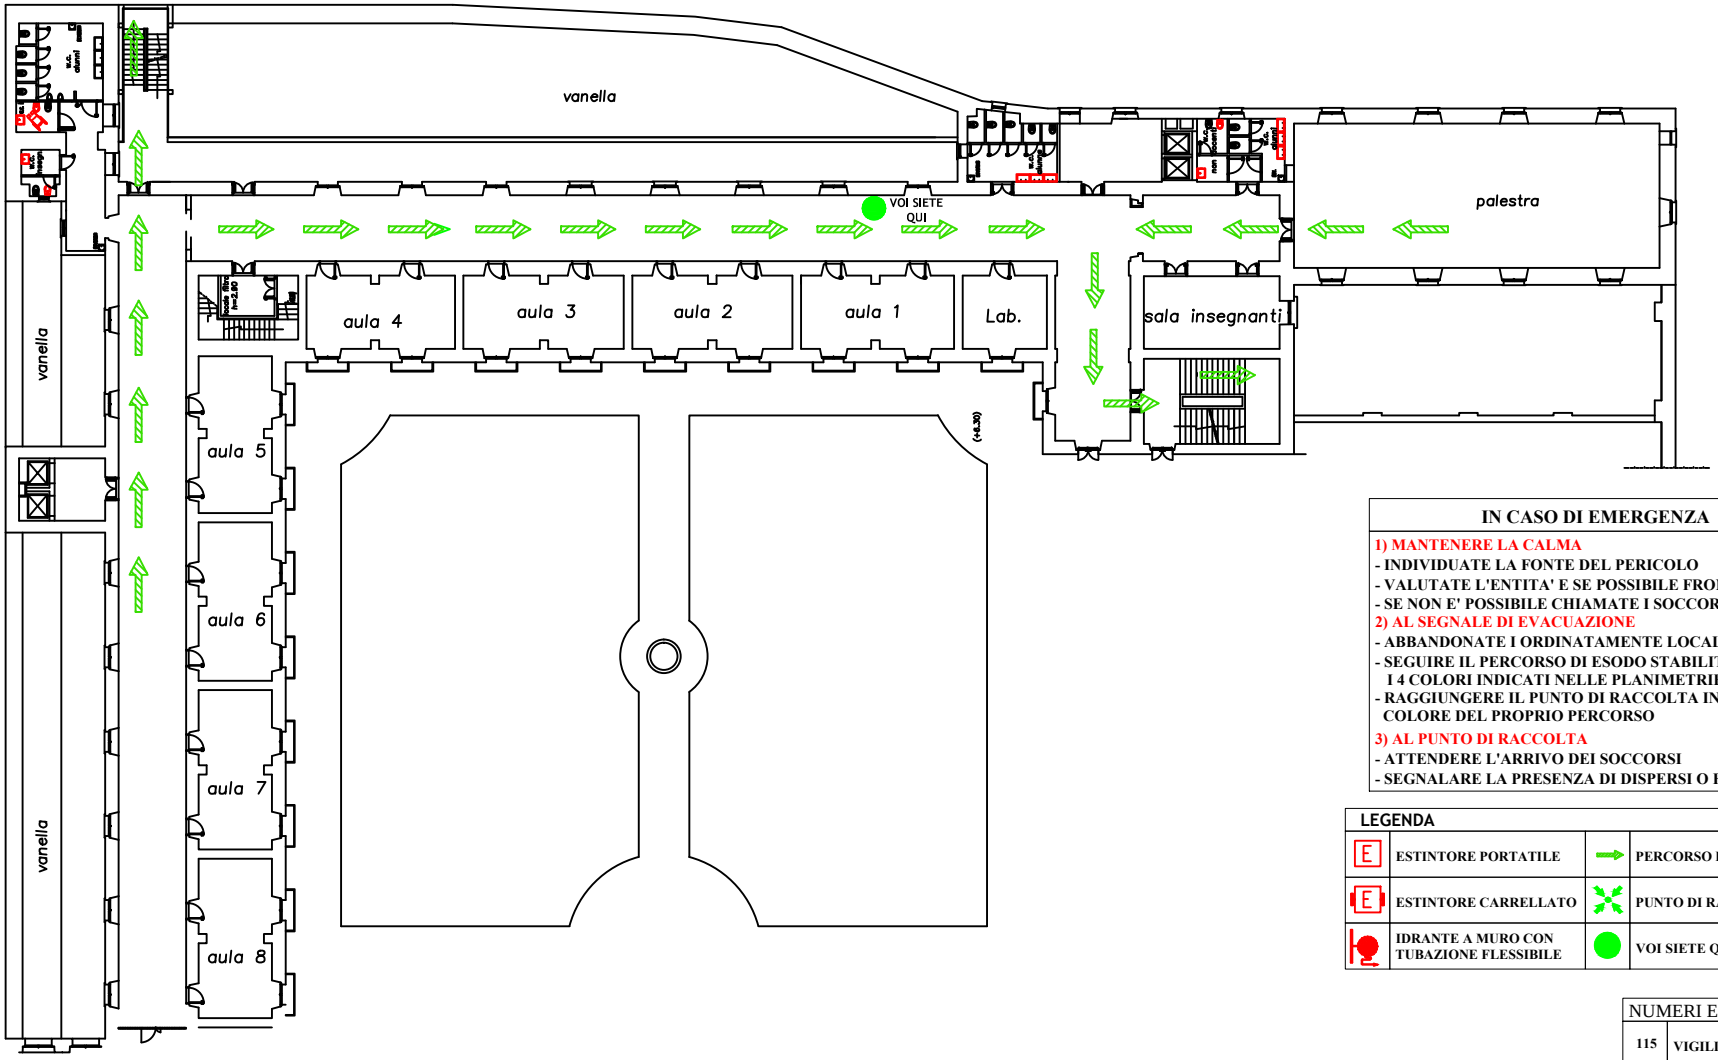

IN CASO DI EMERGENZA

1) MANTENERE LA CALMA
- INDIVIDUATE LA FONTE DEL PERICOLO
- VALUTATE L'ENTITA' E SE POSSIBILE FRONTEGGIARLO
- SE NON E' POSSIBILE CHIAMATE I SOCCORSI

2) AL SEGNALE DI EVACUAZIONE
- ABBANDONATE I ORDINATAMENTE LOCALI
- SEGUIRE IL PERCORSO DI ESODO STABILITO SECONDO I 4 COLORI INDICATI NELLE PLANIMETRIE
- RAGGIUNGERE IL PUNTO DI RACCOLTA INDICATO DAL COLORE DEL PROPRIO PERCORSO

3) AL PUNTO DI RACCOLTA
- ATTENDERE L'ARRIVO DEI SOCCORSI
- SEGNALARE LA PRESENZA DI DISPERSI O FERITI

LEGENDA			
E	ESTINTORE PORTATILE		PERCORSO DI USCITA
E	ESTINTORE CARRELLATO		PUNTO DI RACCOLTA
	IDRANTE A MURO CON TUBAZIONE FLESSIBILE		VOI SIETE QUI


NUMERI EMERGENZA	
115	VIGILI DEL FUOCO
118	EMERGENZA SANITARIA
112	CARABINIERI
113	POLIZIA

PIANO TERZO

EDUCANDATO STATALE
Piazza Miracoli, 37 - Napoli

PIANO DI EVACUAZIONE

Redatto da: RSPP
ing. Stefano Mandolini

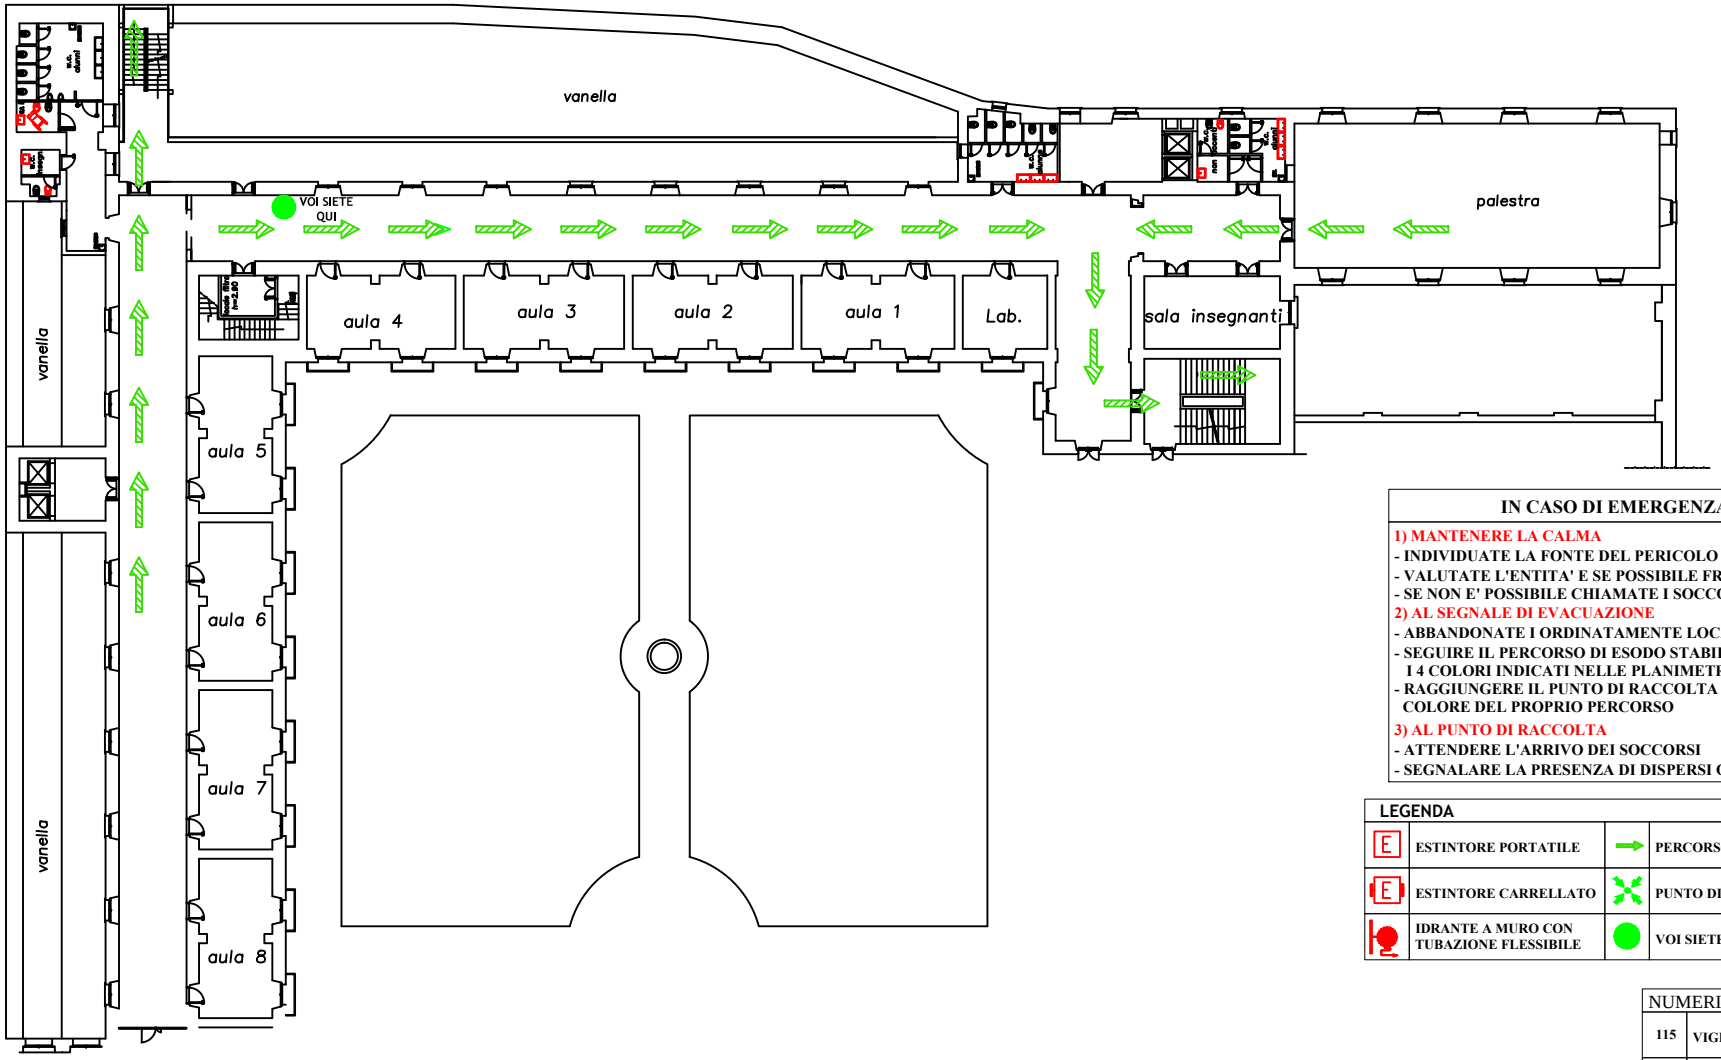

IN CASO DI EMERGENZA

1) MANTENERE LA CALMA
- INDIVIDUATE LA FONTE DEL PERICOLO
- VALUTATE L'ENTITA' E SE POSSIBILE FRONTEGGIARLO
- SE NON E' POSSIBILE CHIAMATE I SOCCORSI

2) AL SEGNALE DI EVACUAZIONE
- ABBANDONATE I ORDINATAMENTE LOCALI
- SEGUIRE IL PERCORSO DI ESODO STABILITO SECONDO I 4 COLORI INDICATI NELLE PLANIMETRIE
- RAGGIUNGERE IL PUNTO DI RACCOLTA INDICATO DAL COLORE DEL PROPRIO PERCORSO

3) AL PUNTO DI RACCOLTA
- ATTENDERE L'ARRIVO DEI SOCCORSI
- SEGNALARE LA PRESENZA DI DISPERSI O FERITI

LEGENDA			
E	ESTINTORE PORTATILE		PERCORSO DI USCITA
E	ESTINTORE CARRELLATO		PUNTO DI RACCOLTA
	IDRANTE A MURO CON TUBAZIONE FLESSIBILE		VOI SIETE QUI


NUMERI EMERGENZA	
115	VIGILI DEL FUOCO
118	EMERGENZA SANITARIA
112	CARABINIERI
113	POLIZIA

PIANO TERZO

EDUCANDATO STATALE
Piazza Miracoli, 37 - Napoli

PIANO DI EVACUAZIONE

Redatto da: RSPP
ing. Stefano Mandolini

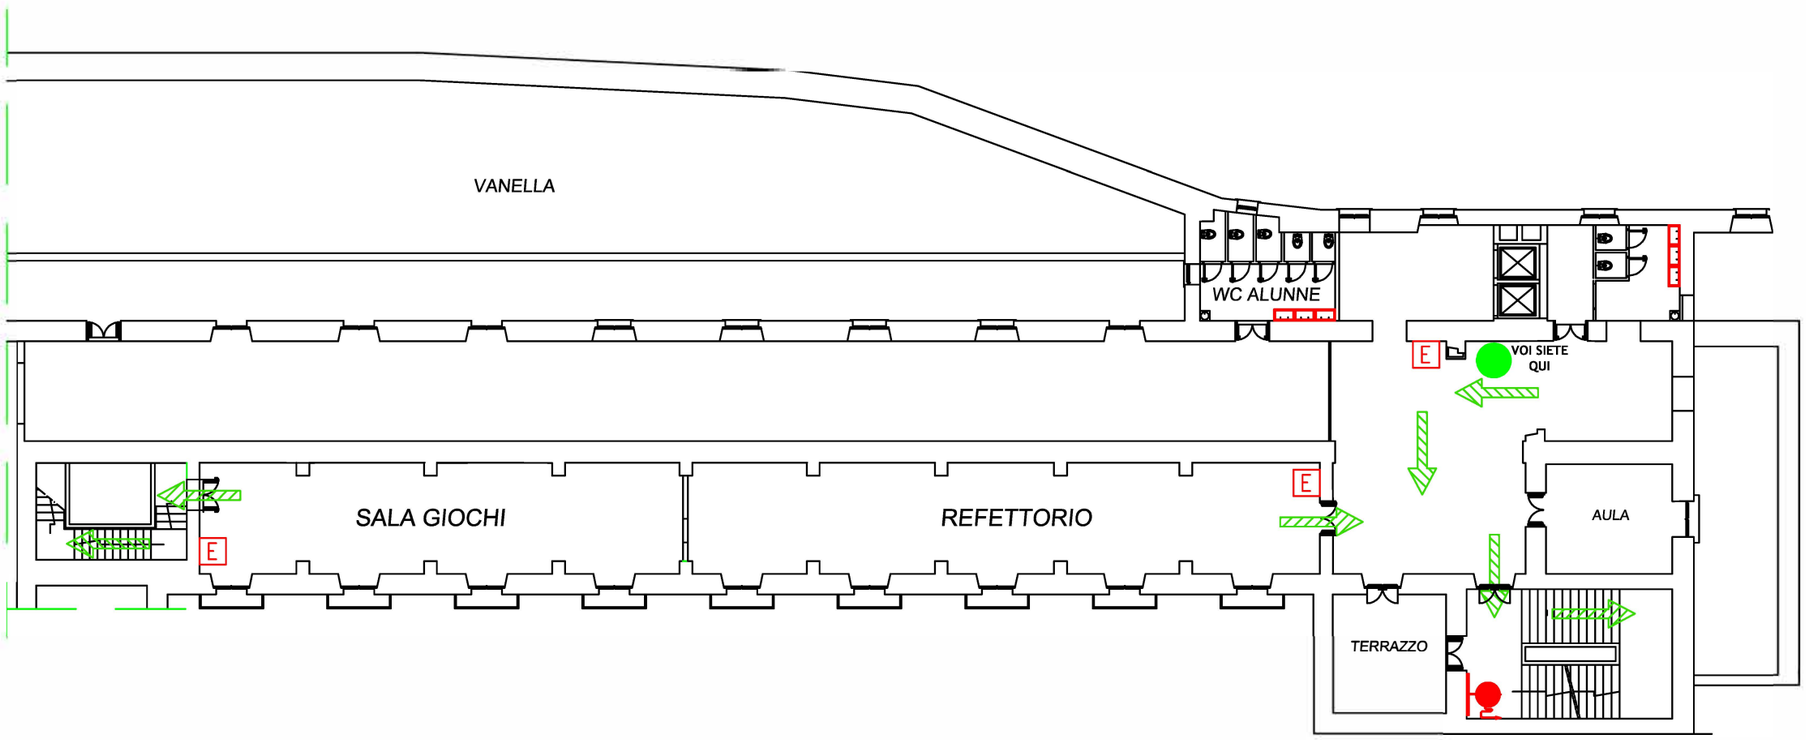

IN CASO DI EMERGENZA

1) MANTENERE LA CALMA
- INDIVIDUATE LA FONTE DEL PERICOLO
- VALUTATE L'ENTITA' E SE POSSIBILE FRONTEGGIARLO
- SE NON E' POSSIBILE CHIAMATE I SOCCORSI

2) AL SEGNALE DI EVACUAZIONE
- ABBANDONATE I ORDINATAMENTE LOCALI
- SEGUIRE IL PERCORSO DI ESODO STABILITO SECONDO I 4 COLORI INDICATI NELLE PLANIMETRIE
- RAGGIUNGERE IL PUNTO DI RACCOLTA INDICATO DAL COLORE DEL PROPRIO PERCORSO

3) AL PUNTO DI RACCOLTA
- ATTENDERE L'ARRIVO DEI SOCCORSI
- SEGNALARE LA PRESENZA DI DISPERSI O FERITI

LEGENDA			
E	ESTINTORE PORTATILE		PERCORSO DI USCITA
E	ESTINTORE CARRELLATO		PUNTO DI RACCOLTA
	IDRANTE A MURO CON TUBAZIONE FLESSIBILE		VOI SIETE QUI

NUMERI EMERGENZA	
115	VIGILI DEL FUOCO
118	EMERGENZA SANITARIA
112	CARABINIERI
113	POLIZIA

PIANO QUARTO